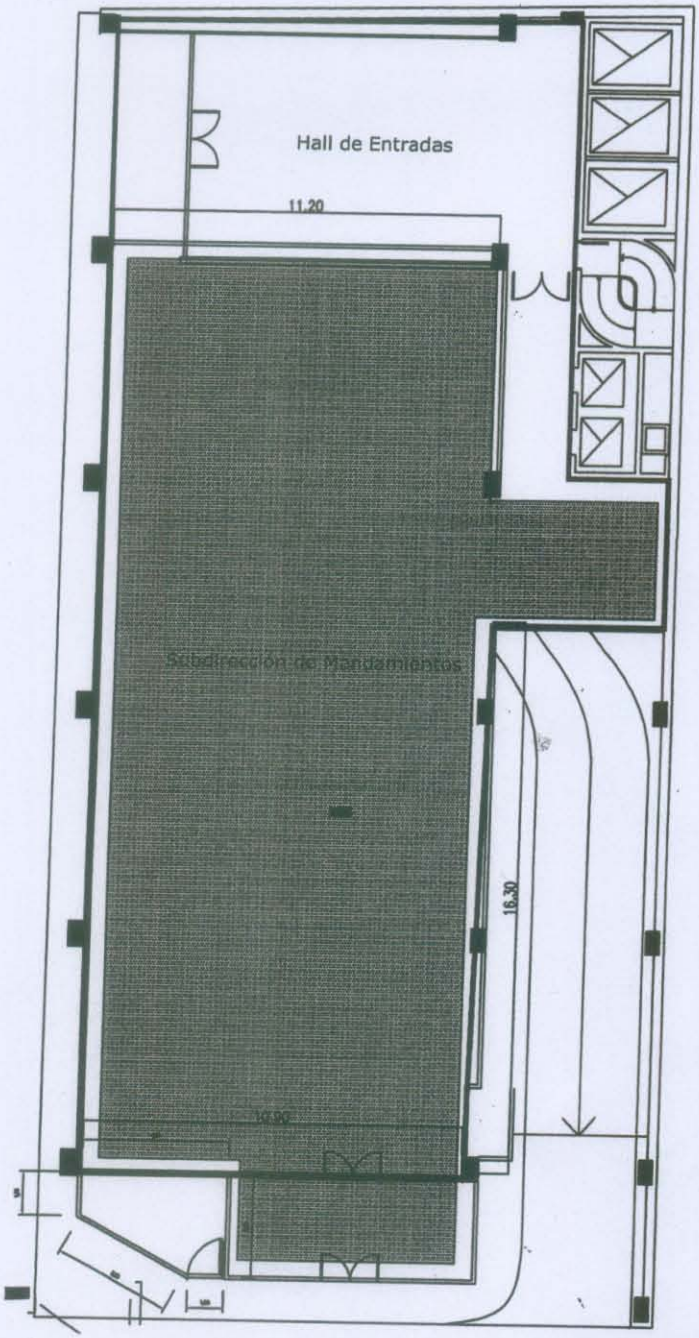

SUBDIRECCION DE COMPRAS
FOLIO
26
C.S.J.N.

OFICINA DE MANDAMIENTOS VIAMONTE 1197.

SERVICIO DE LIMPIEZA

ARQUITECTO
PABLO ADOLFO FERRARI
INTENDENTE
de los Edificios de la
C. S. J. N.

PLANO DE UBICACIÓN

DEPENDENCIA: OFICINA DE MANDAMIENTOS VIAMONTE 1197.	NOTA: LAS MEDIDAS SERÁN VERIFICADAS EN OBRA.
OBRA: SERVICIO DE LIMPIEZA	EXPEDIENTE Nº: / FECHA: 03-04-2017
	PROYECTÓ: ARQTO. PABLO A. FERRARI / ESCALA: SIN ESCALA
INTENDENCIA DE LOS EDIFICIOS DE LA C.S.J.N.	DIBUJÓ: ARQTO. PABLO A. FERRARI / PLANO:
ADMINISTRACIÓN GENERAL	JEFE DE DEPARTAMENTO: ARQTO. PABLO A. FERRARI / 1
DIRECCIÓN GENERAL DE INFRAESTRUCTURA JUDICIAL	DIRECCIÓN GENERAL: ARQTO. PABLO MAZZEO

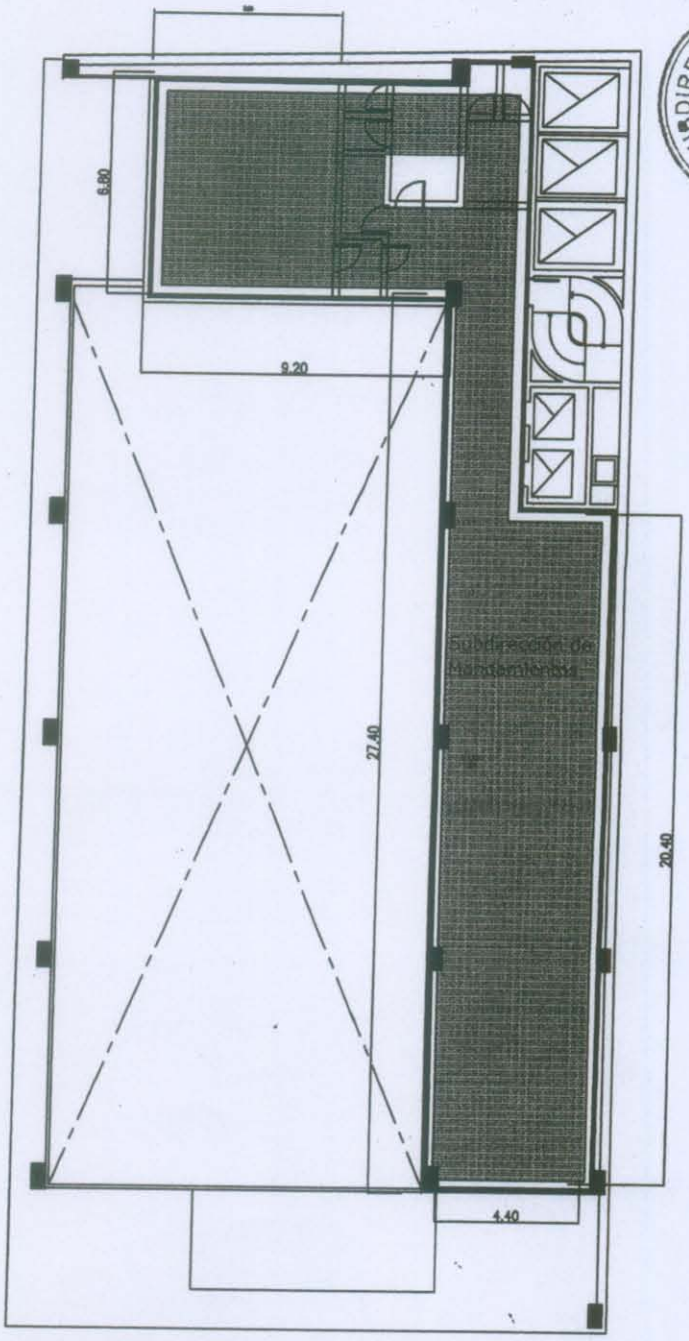

SUBDIRECCION DE COMPRAS
FOLIO
27
C.S.J.N.

Edificio Libertad 731 - Entrepiso

Superficie ocupada por Subdirección de Mandamientos: 197,50 m2

Escala 1:200

ARQUITECTO
PABLO ADOLFO FERRARI
INTENDENTE
de los Edificios de la
C. S. J. N.

PLANO DE UBICACIÓN

DEPENDENCIA: OFICINA DE MANDAMIENTOS VIAMONTE 1197.		NOTA: LAS MEDIDAS SERÁN VERIFICADAS EN OBRA.	
OBRA: SERVICIO DE LIMPIEZA		EXPEDIENTE Nº:	FECHA: 03-04-2017
		PROYECTÓ: ARQTO. PABLO A. FERRARI	ESCALA: SIN ESCALA
INTENDENCIA DE LOS EDIFICIOS DE LA C.S.J.N.		DIBUJÓ: ARQTO. PABLO A. FERRARI	PLANO:
ADMINISTRACIÓN GENERAL		JEFE DE DEPARTAMENTO: ARQTO. PABLO A. FERRARI	2
DIRECCIÓN GENERAL DE INFRAESTRUCTURA JUDICIAL		DIRECCIÓN GENERAL: ARQTO. PABLO MAZZEO	